
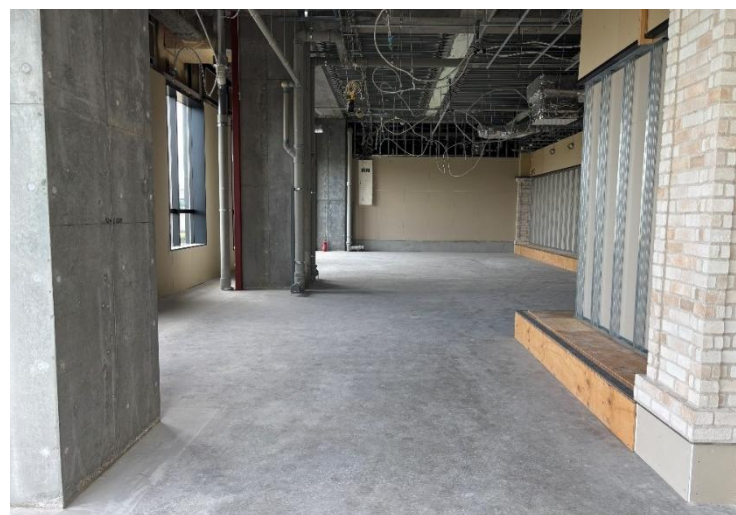


【貸店舗】HAZAAR 402区画

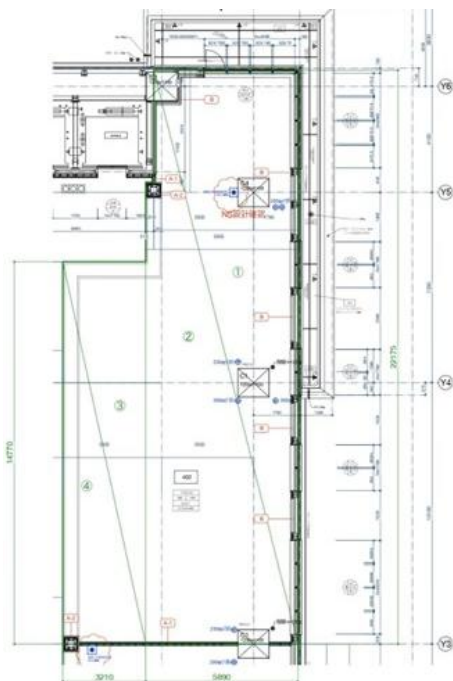


面積	178.02㎡(53.85坪)
賃料	月額807,750円(@15,000円)(税別)
敷金	月額賃料の12ヶ月分(総額9,693,000円)
その他	スケルトン状態、給排水有

・賃料、共益費などは別途消費税の対象となります。
・上記内容が現状と異なる場合は、現状を優先いたします。

TERRADA
Confidential © Warehouse TERRADA

寺田倉庫株式会社
東京都品川区東品川2-6-10
【TEL】 03-5479-1616
【 賃 主 】

【4Fレイアウト】

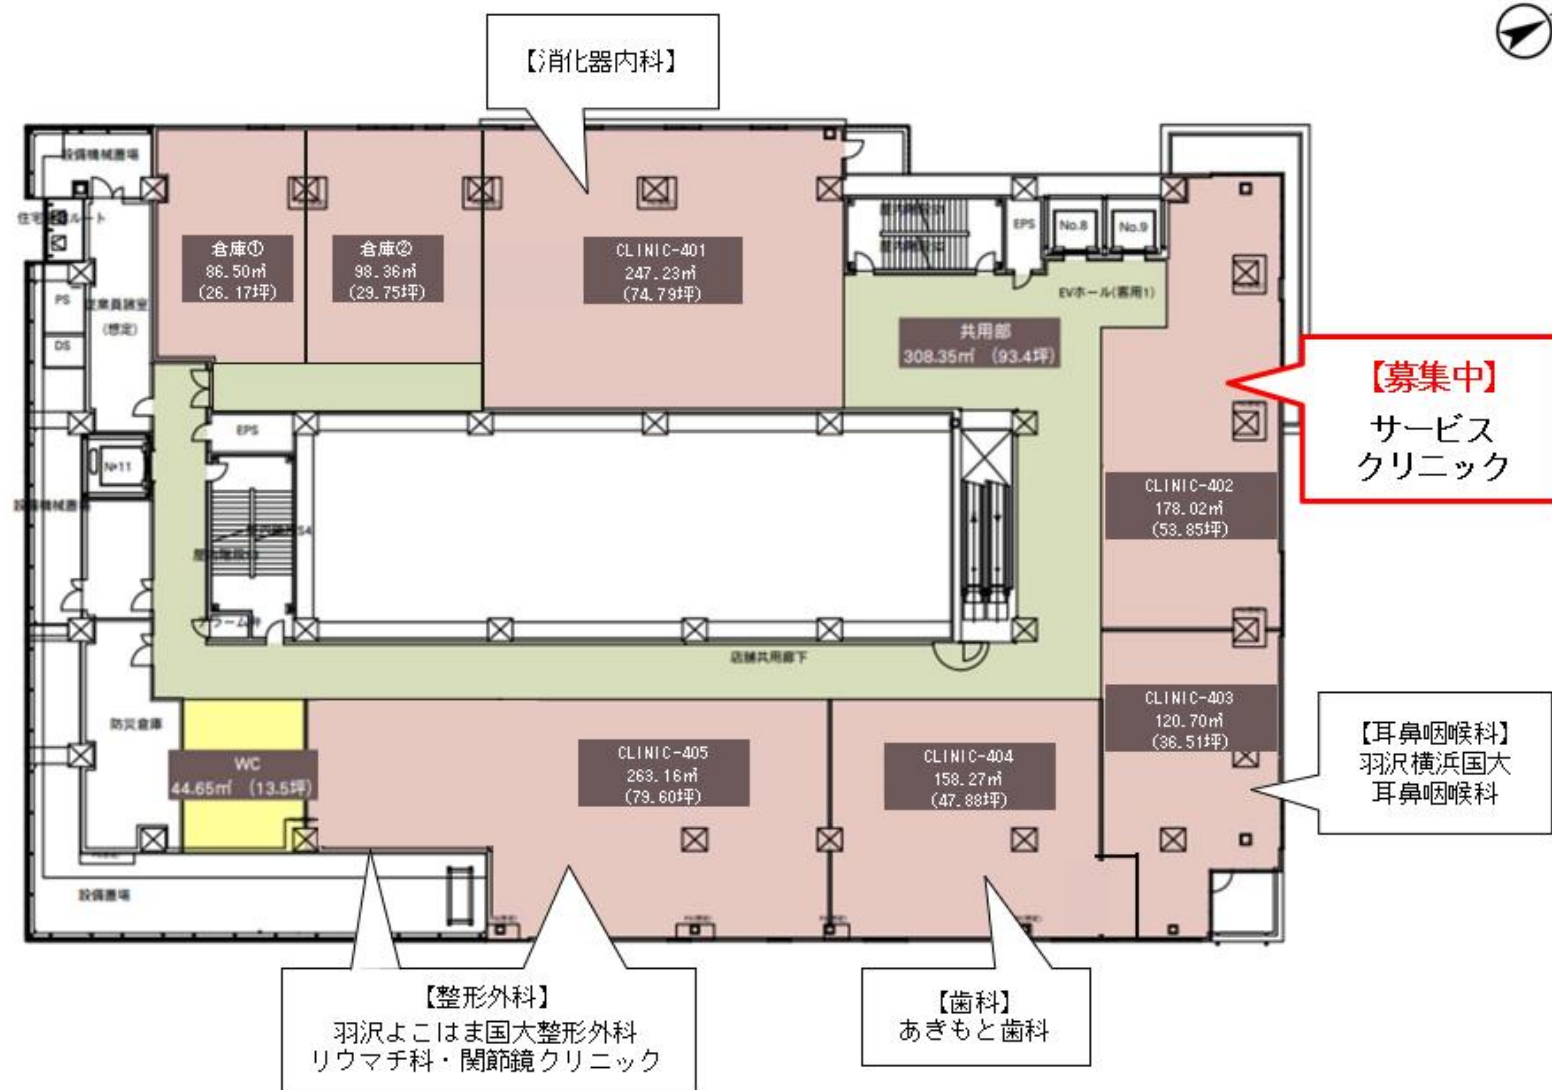

TERRADA

Confidential © Warehouse TERRADA