

【貸事務所】Nビル 3F 倉庫リノベーションオフィス

TERRADA

Confidential © Warehouse TERRADA




物 件 名	Nビル
物 件 種 目	貸事務所
所 在 地	東京都品川区東品川二丁目2-33
交 通	りんかい線 「天王洲アイル」駅より 徒歩5分 東京モノレール 「天王洲アイル」駅より 徒歩4分
構 造	鉄骨鉄筋コンクリート造地上6階建
賃 貸 面 積	3階（西区画） 96.46m ² (29.17坪)
設 備	乗用エレベーター1基（荷重1.0t）、空調設備あり
竣 工 年	1986年10月
用 途 地 域	商業地域
賃 料	月額 511,000円(坪単価 17,500円) (税別)
共 益 費	月額 33,000円(坪単価 1,100円) (税別)
敷 金 ・ 礼 金	月額賃料の6ヶ月分 月額賃料の1カ月分
契 約 期 間	相談 (定期建物賃貸借契約)
現 況	空室
引 渡 日	相談
備 考	<ul style="list-style-type: none"> ■近隣駐車場空きあり ■天高梁下2600mm ■引き渡し状態要相談


・賃料、共益費などは別途消費税の対象となります。
・上記内容が現状と異なる場合は、現状を優先いたします。

寺田倉庫株式会社
東京都品川区東品川2-6-10
【TEL】03-5479-1616
【 貸 主 】

平面図

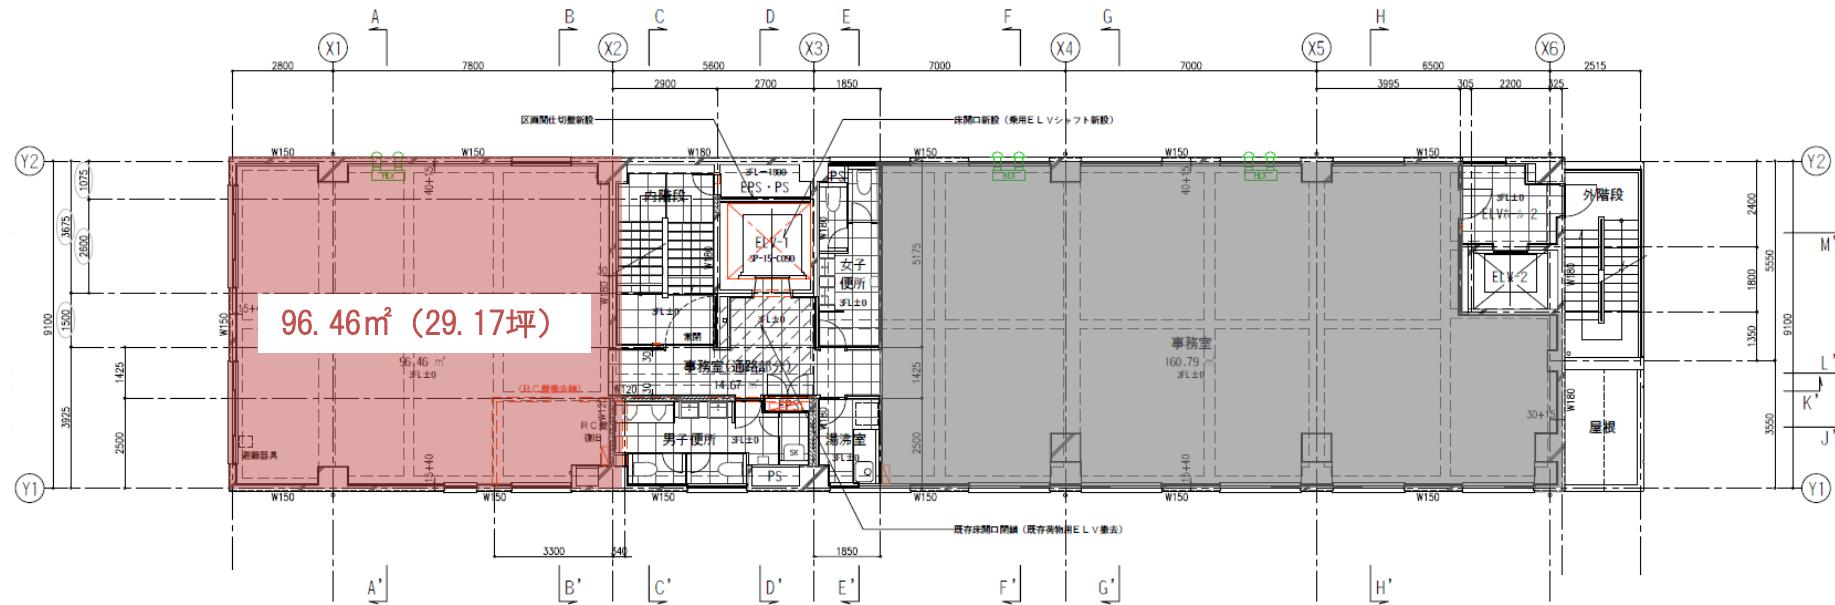

断面图

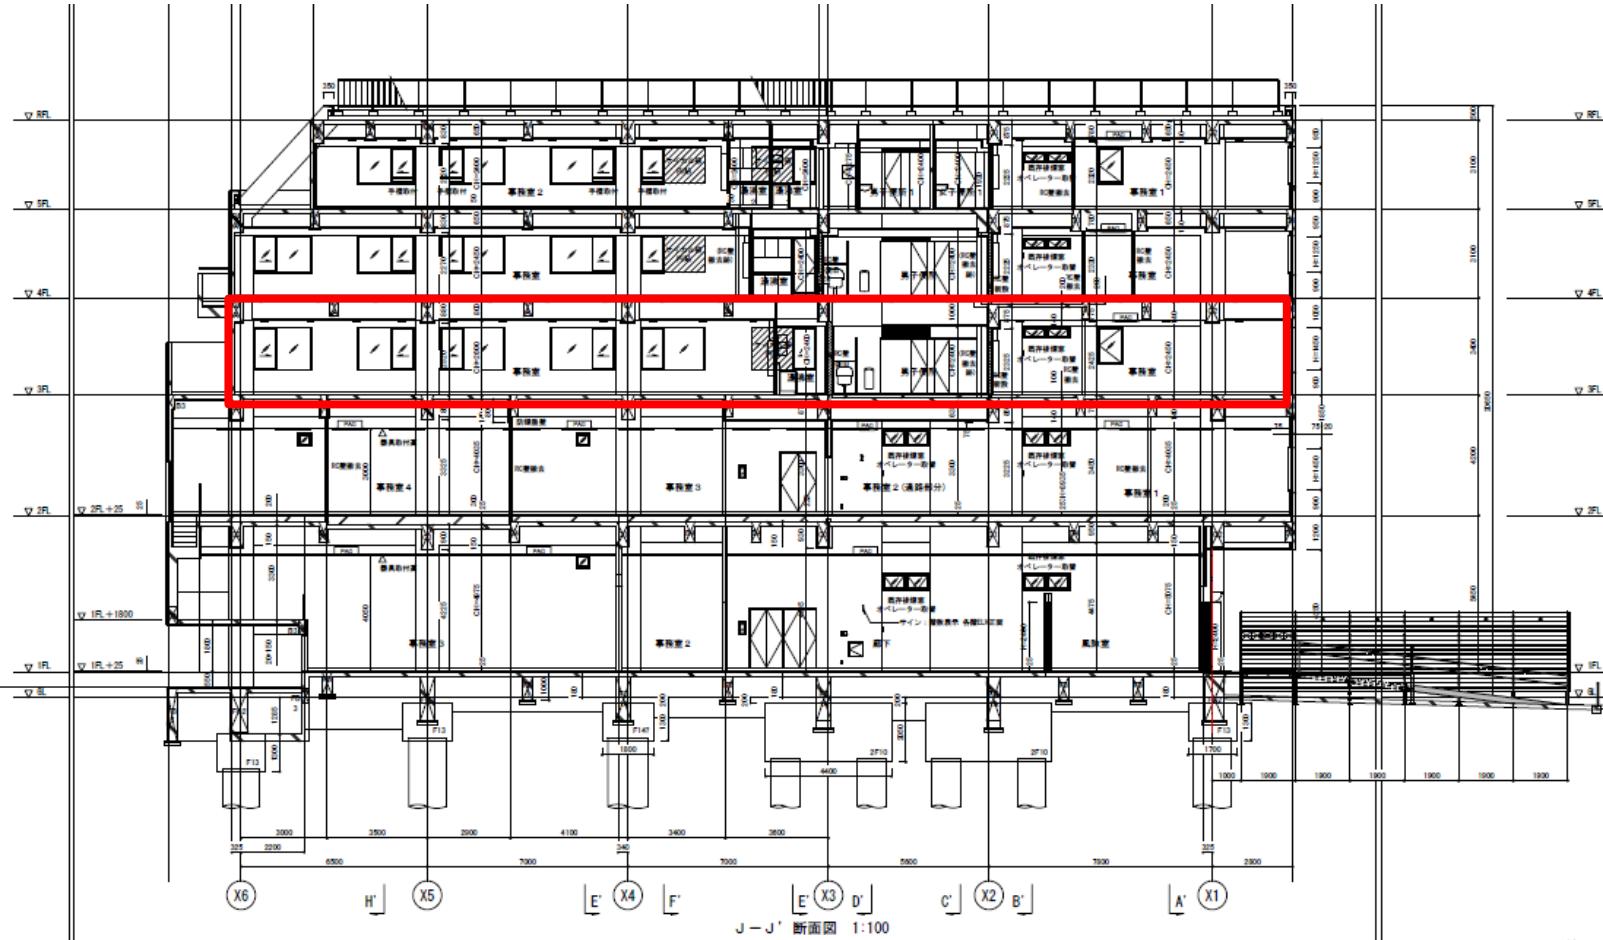

【MAP】

・広域図



・詳細図



TERRADA